

Внесение изменения в приложение 1 к постановлению
Правительства Москвы от 23 октября 2024 г. № 2407-ПП


1.2(1). Чертеж границ зон планируемого размещения линейных объектов

Масштаб 1:2000

район Дорогомилово города Москвы

район Фили-Давыдково города Москвы

Лист 1 из 1

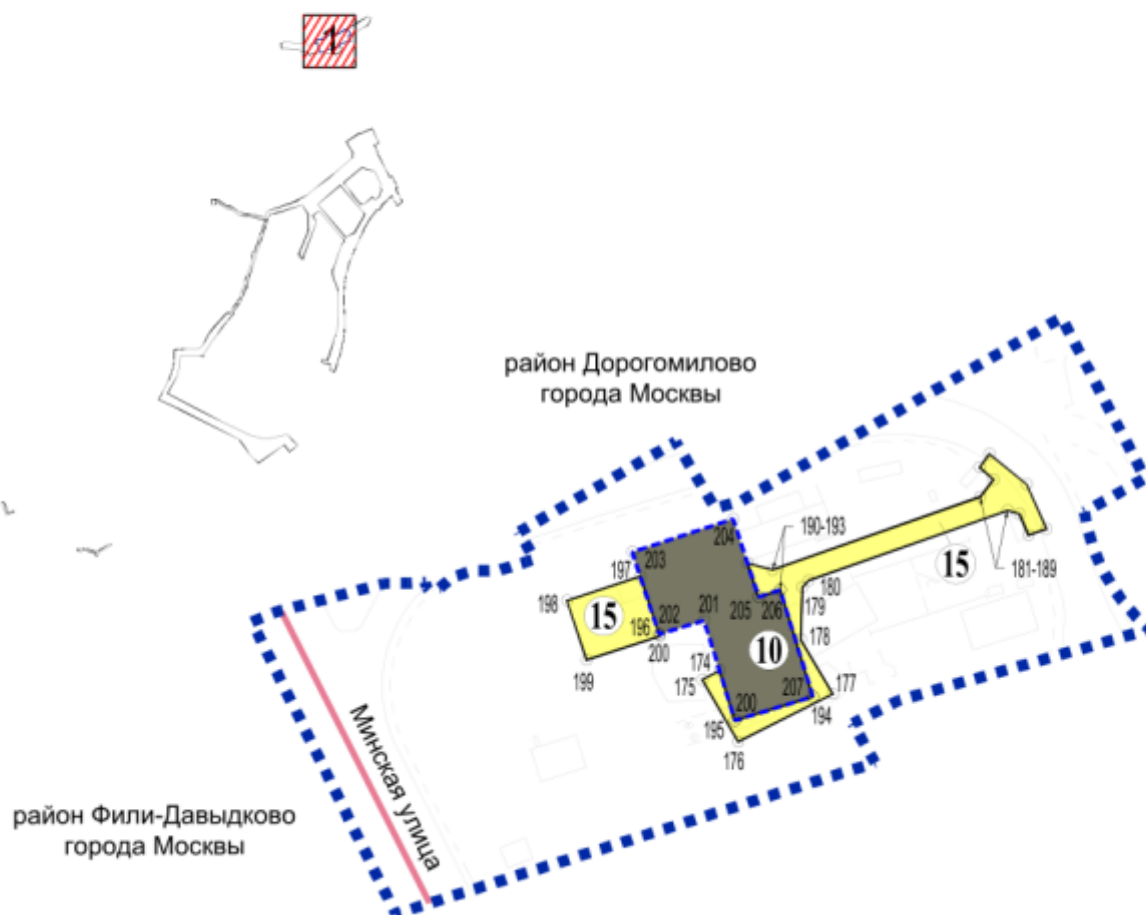

УСЛОВНЫЕ ОБОЗНАЧЕНИЯ:

ГРАНИЦЫ:

- внесение изменений в проект планировки территории
- районов города Москвы
- зон планируемого размещения объектов капитального строительства, проектируемых в составе линейных объектов

ЗОНЫ ПЛАНИРУЕМОГО РАЗМЕЩЕНИЯ ЛИНЕЙНЫХ
ОБЪЕКТОВ:

- наземных объектов метрополитена, в том числе с подземными частями
- объектов транспортной инфраструктуры
- номера характерных точек границ зон планируемого размещения линейных объектов

10

номер зоны планируемого размещения
линейных объектов